


1F

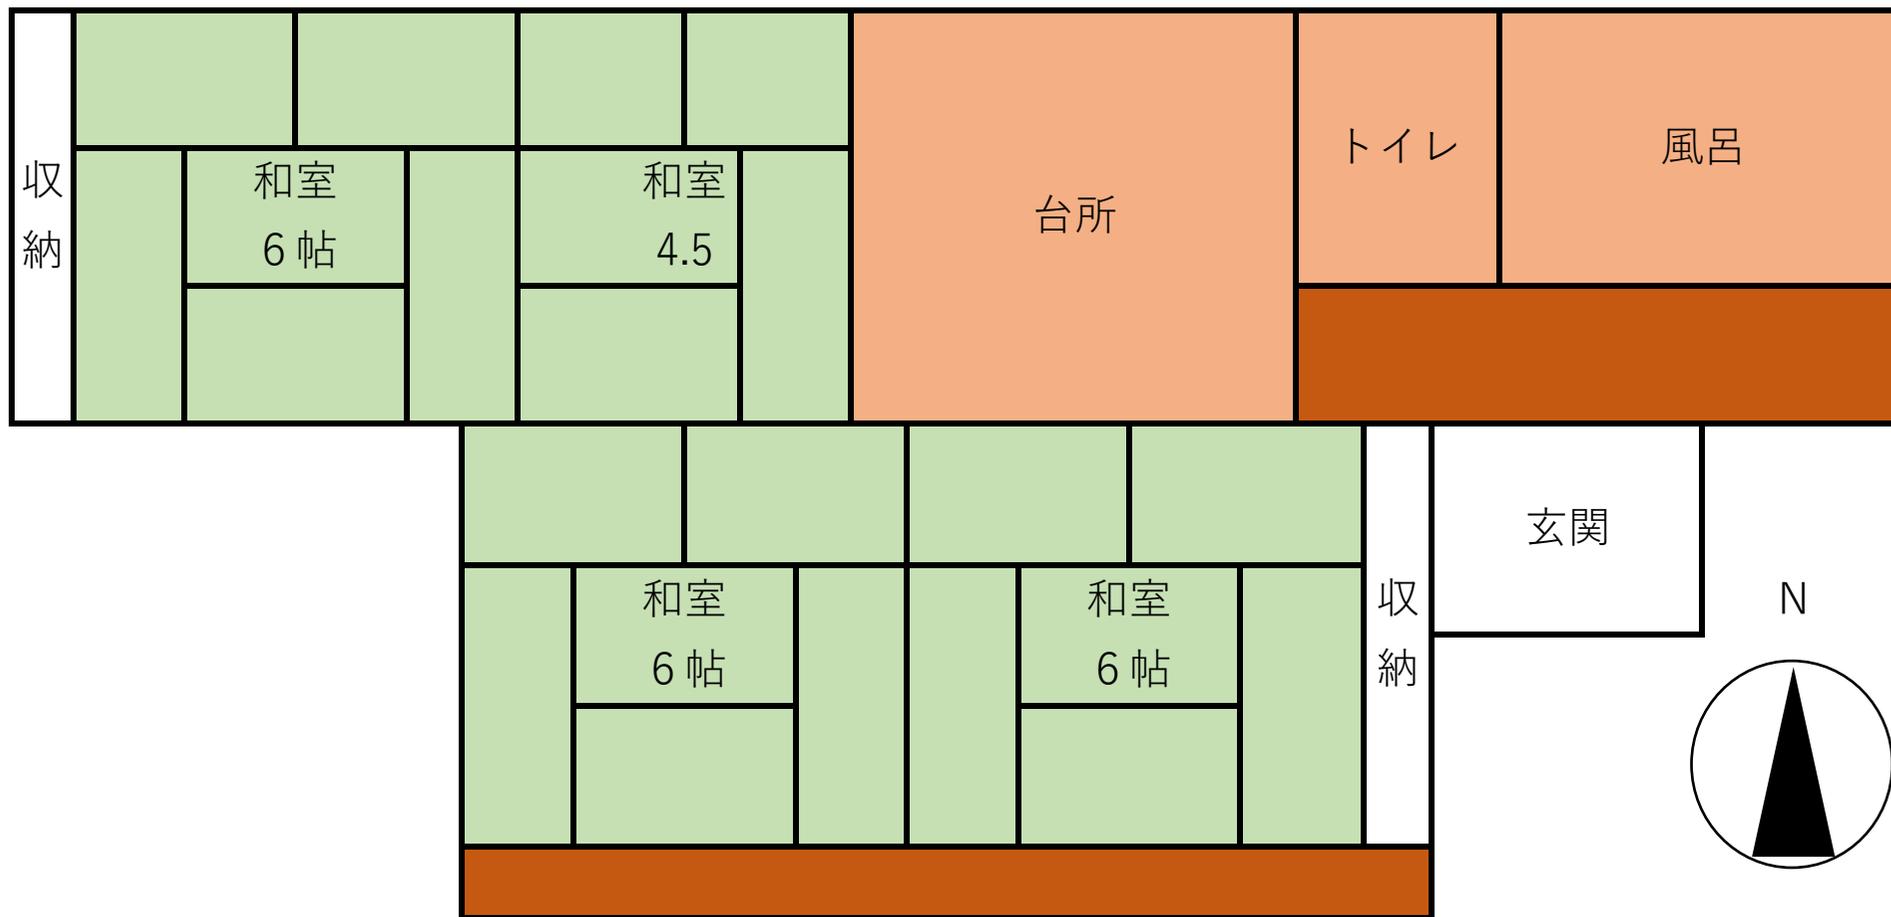

※必ず物件内見してお確かめください。